


U H : 71.72.63.22  
L H : 72.59.22.40

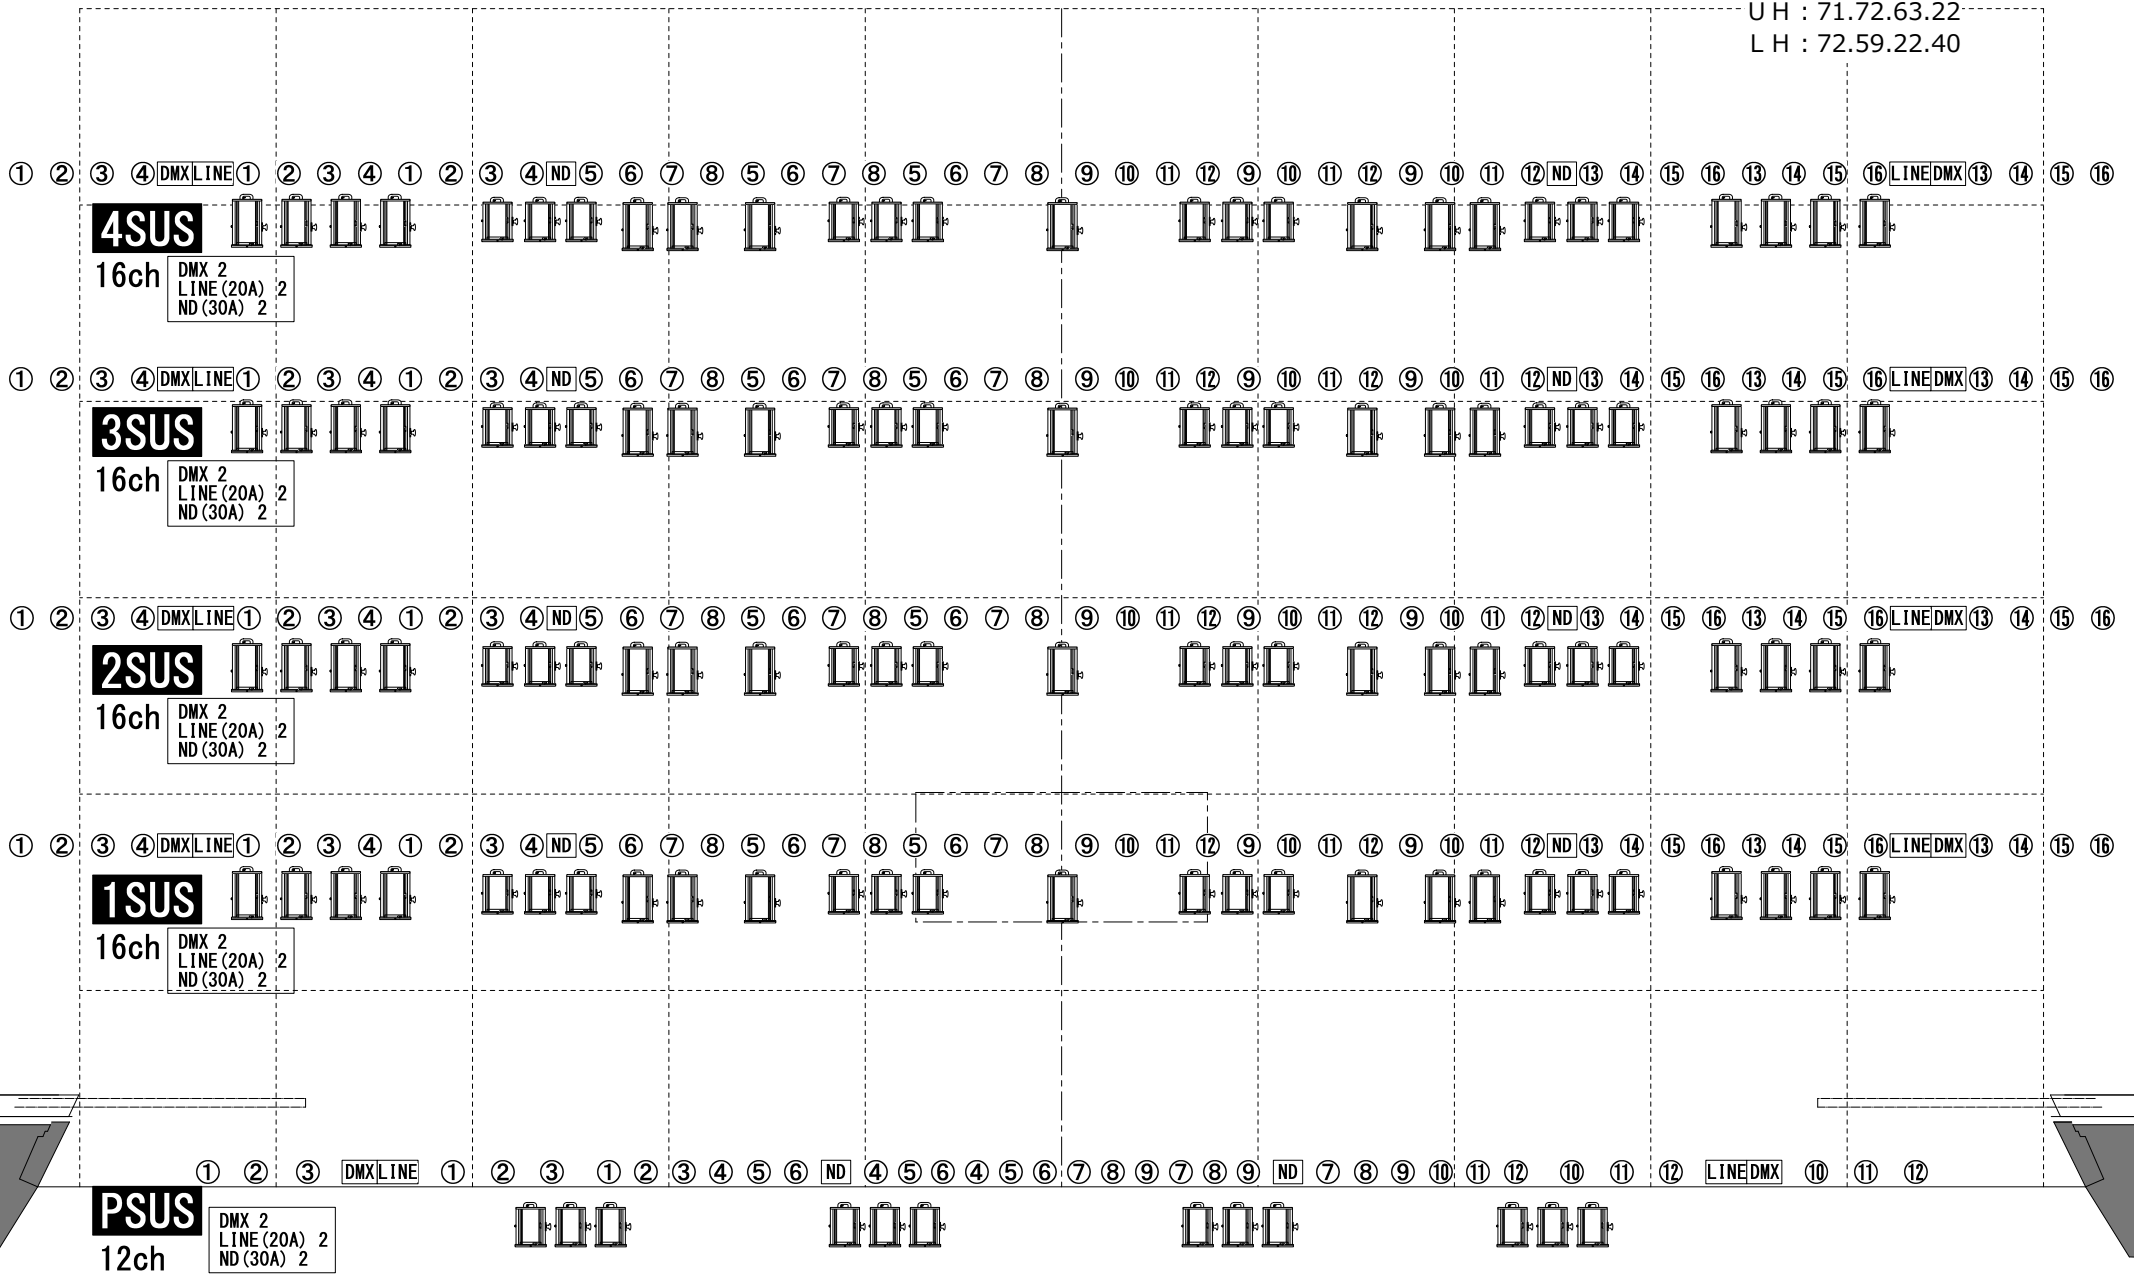

大船渡市民文化会館  
RIAS HALL

大ホール 基本吊込レイアウト

FM810 (1kw)  
シート8inch  
1~4SUS/各15台

SH810 (1kw)  
シート8inch  
1~4SUS. PSUS/各12台