


UH/LH : I(インテンシティ) .R (赤) .G (緑) .B (青) .A (アンバー) .EG (エメラルドグリーン) .SB (スカイブルー)

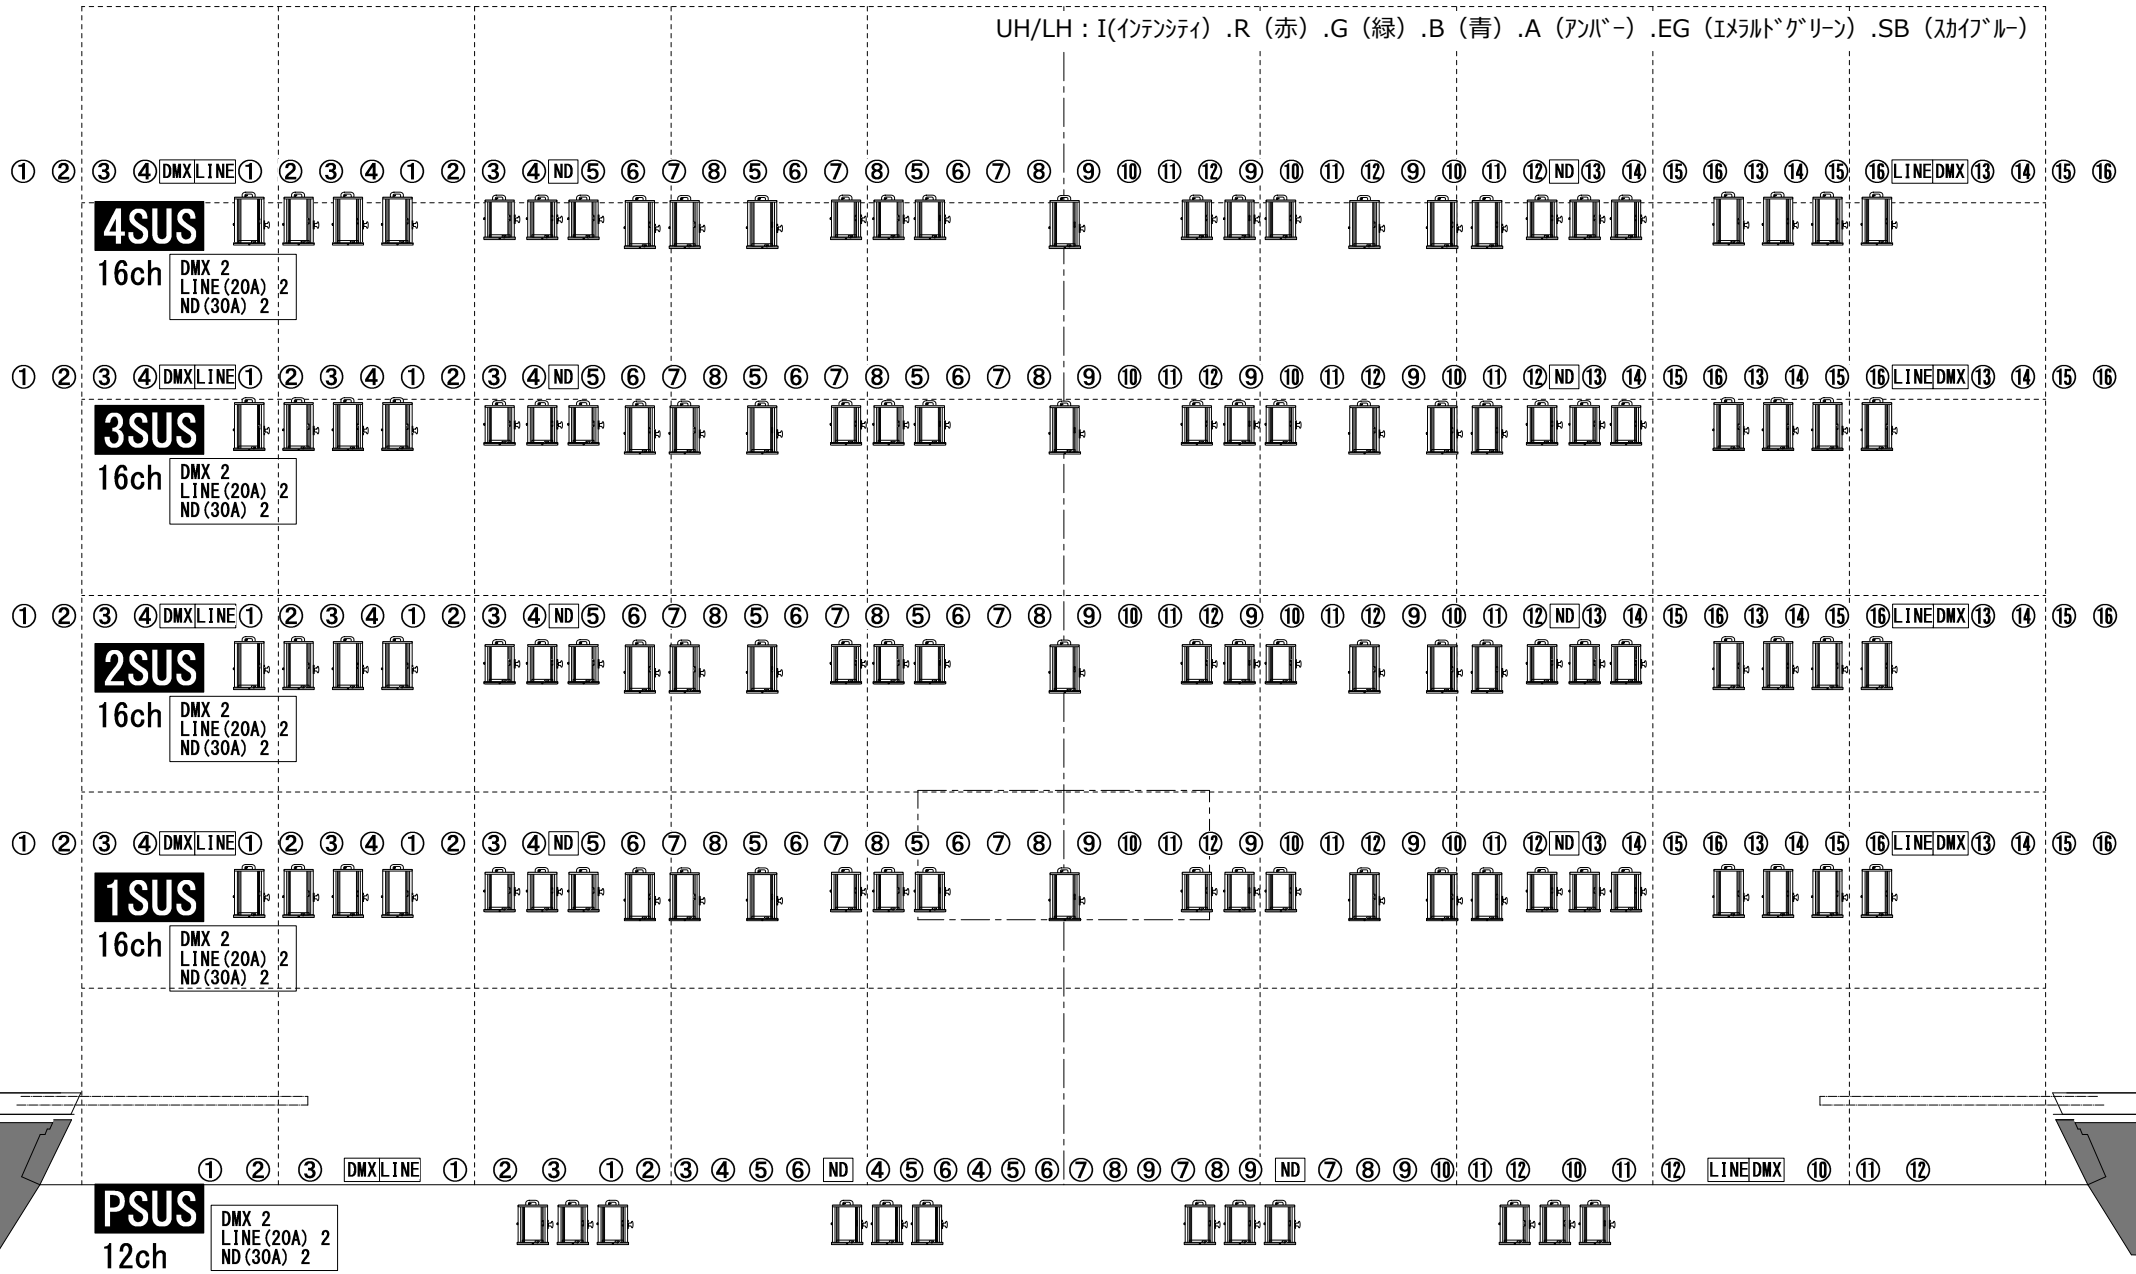

大船渡市民文化会館
RIAS HALL

大ホール 基本吊込レイアウト

FM810 (1kw)
シート8inch
1~4SUS/各15台

SH810 (1kw)
シート8inch
1~4SUS. PSUS/各12台