


■ 印一電動

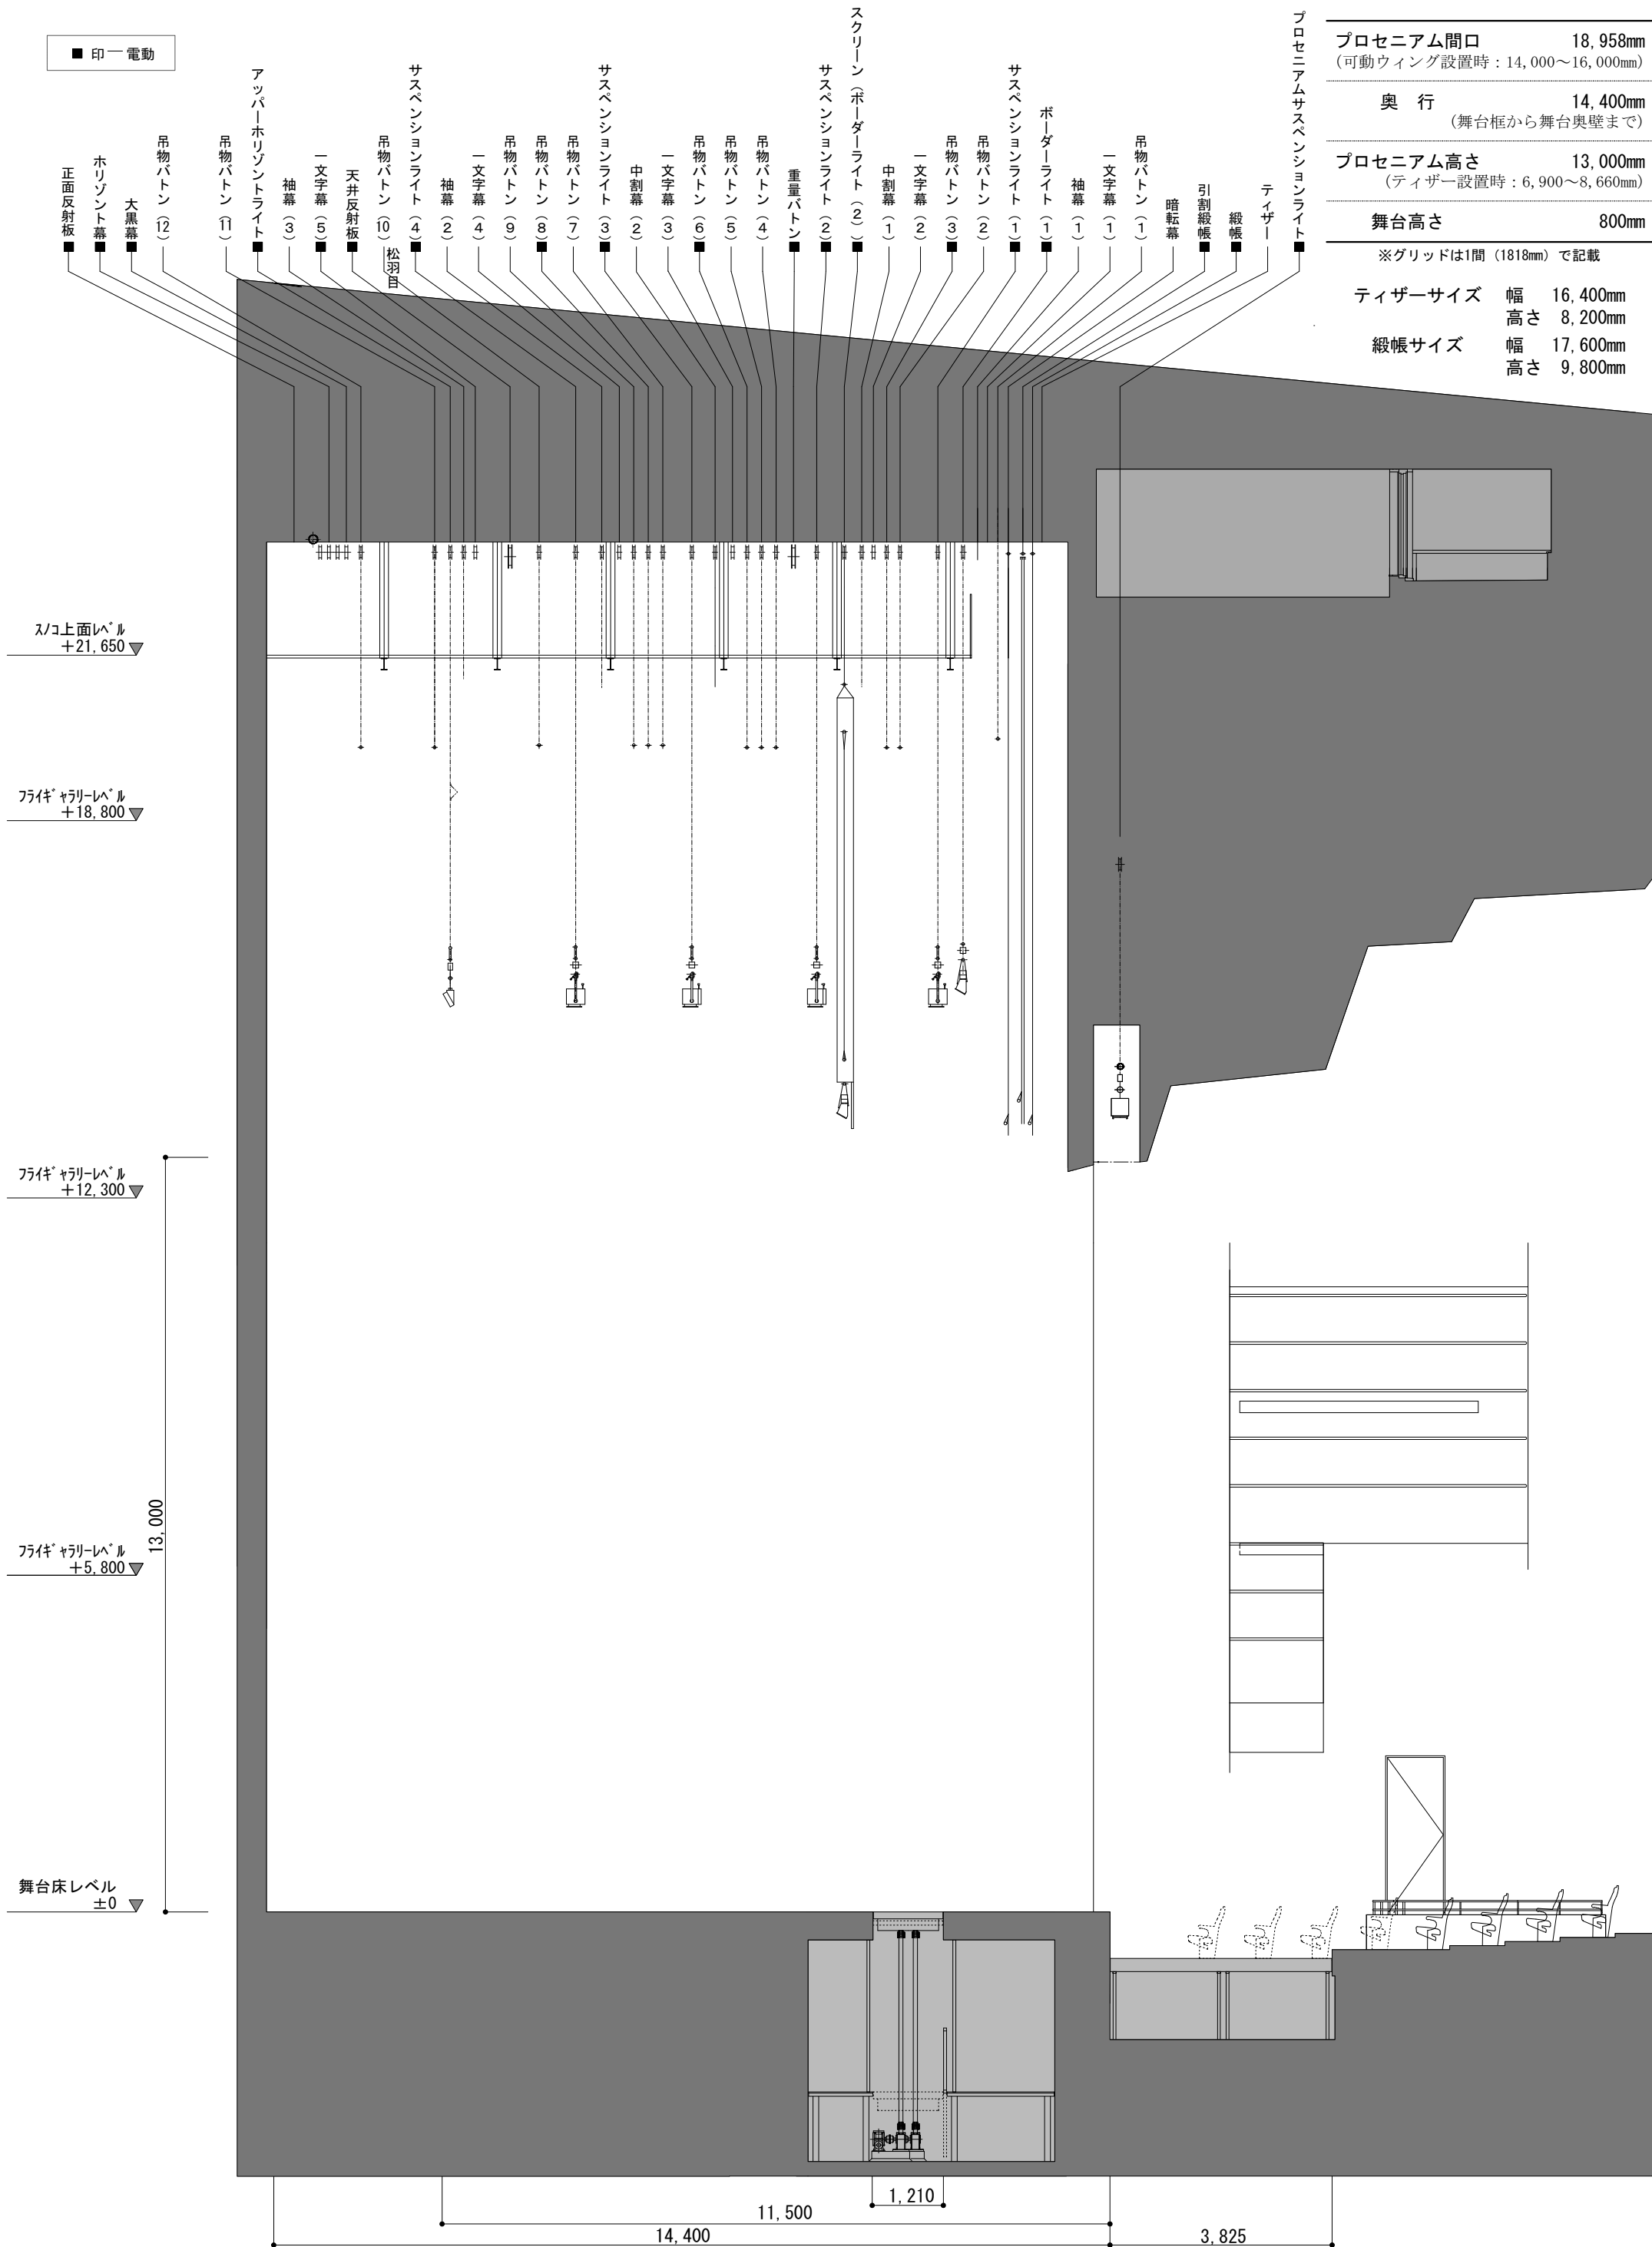

プロセニウム間口	18,958mm
(可動ウィング設置時: 14,000~16,000mm)	
奥行	14,400mm
(舞台框から舞台奥壁まで)	
プロセニウム高さ	13,000mm
(ティザー設置時: 6,900~8,660mm)	
舞台高さ	800mm
※グリッドは1間 (1818mm) で記載	
ティザーサイズ	幅 16,400mm
	高さ 8,200mm
綴帳サイズ	幅 17,600mm
	高さ 9,800mm

舞台側面図

S = 1 : 100 (A 3印刷の場合)

大船渡市民文化会館 RIAS HALL

〒022-0003
 岩手県大船渡市盛町字下館下 1 8 番地 1
 TEL. 0192-26-4478 FAX. 0192-26-5902
 E-mail butai@rias-hall.jp